




ANSICHT 3
M. 1:50

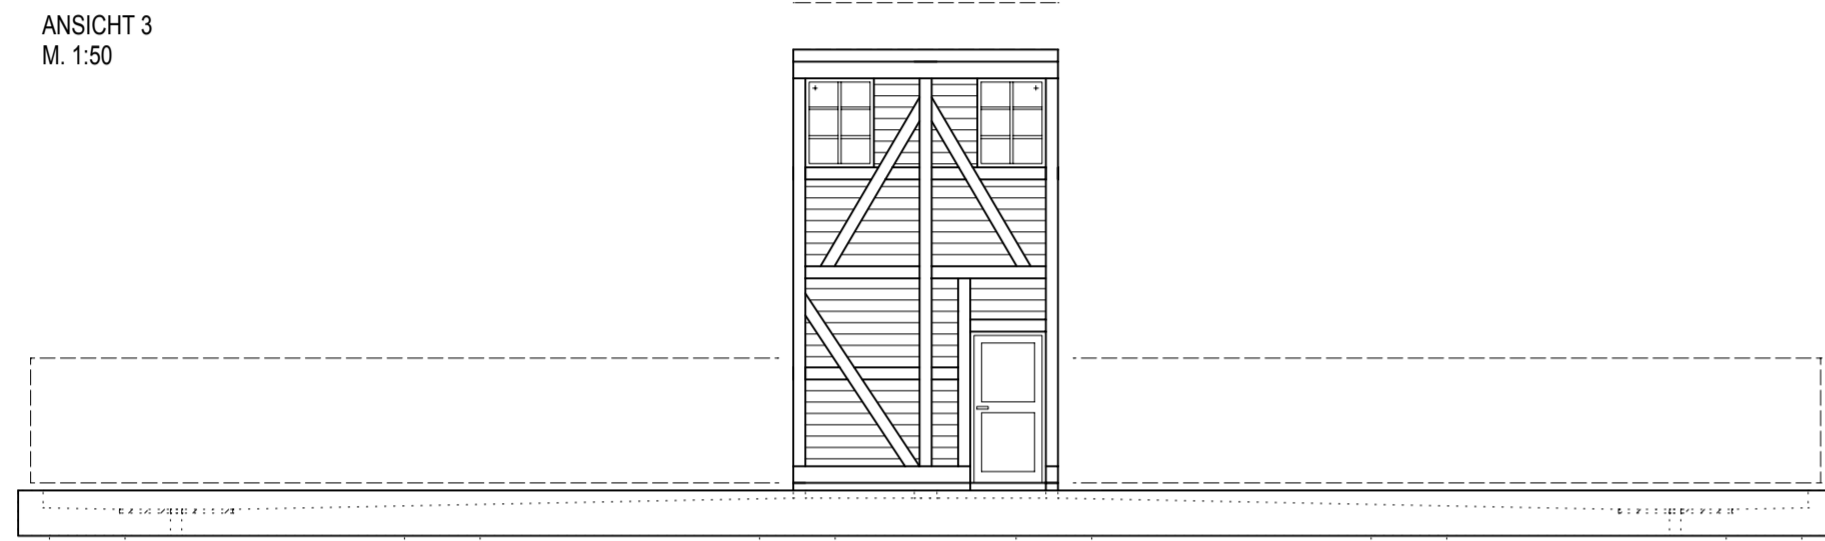




ANSICHT 1
M. 1:50

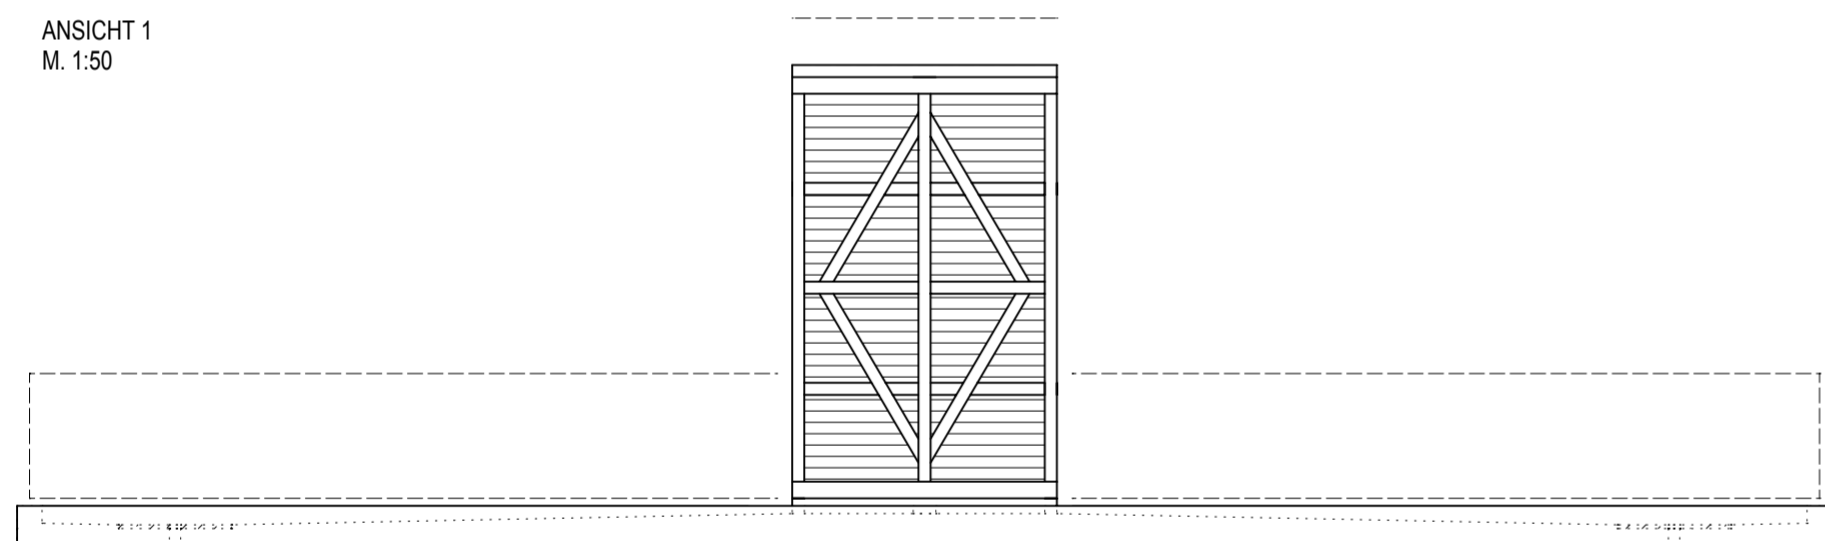

ANSICHT 4
M. 1:50

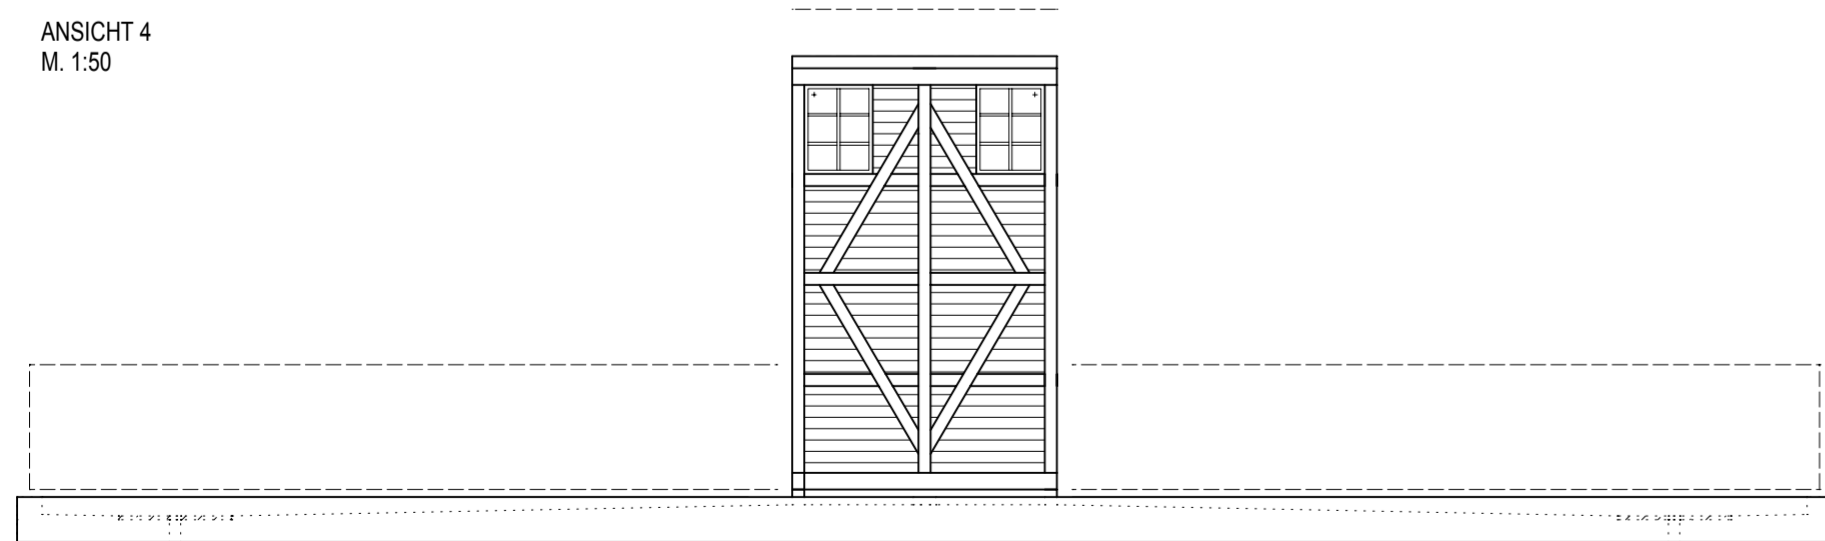

ANSICHT 2
M. 1:50

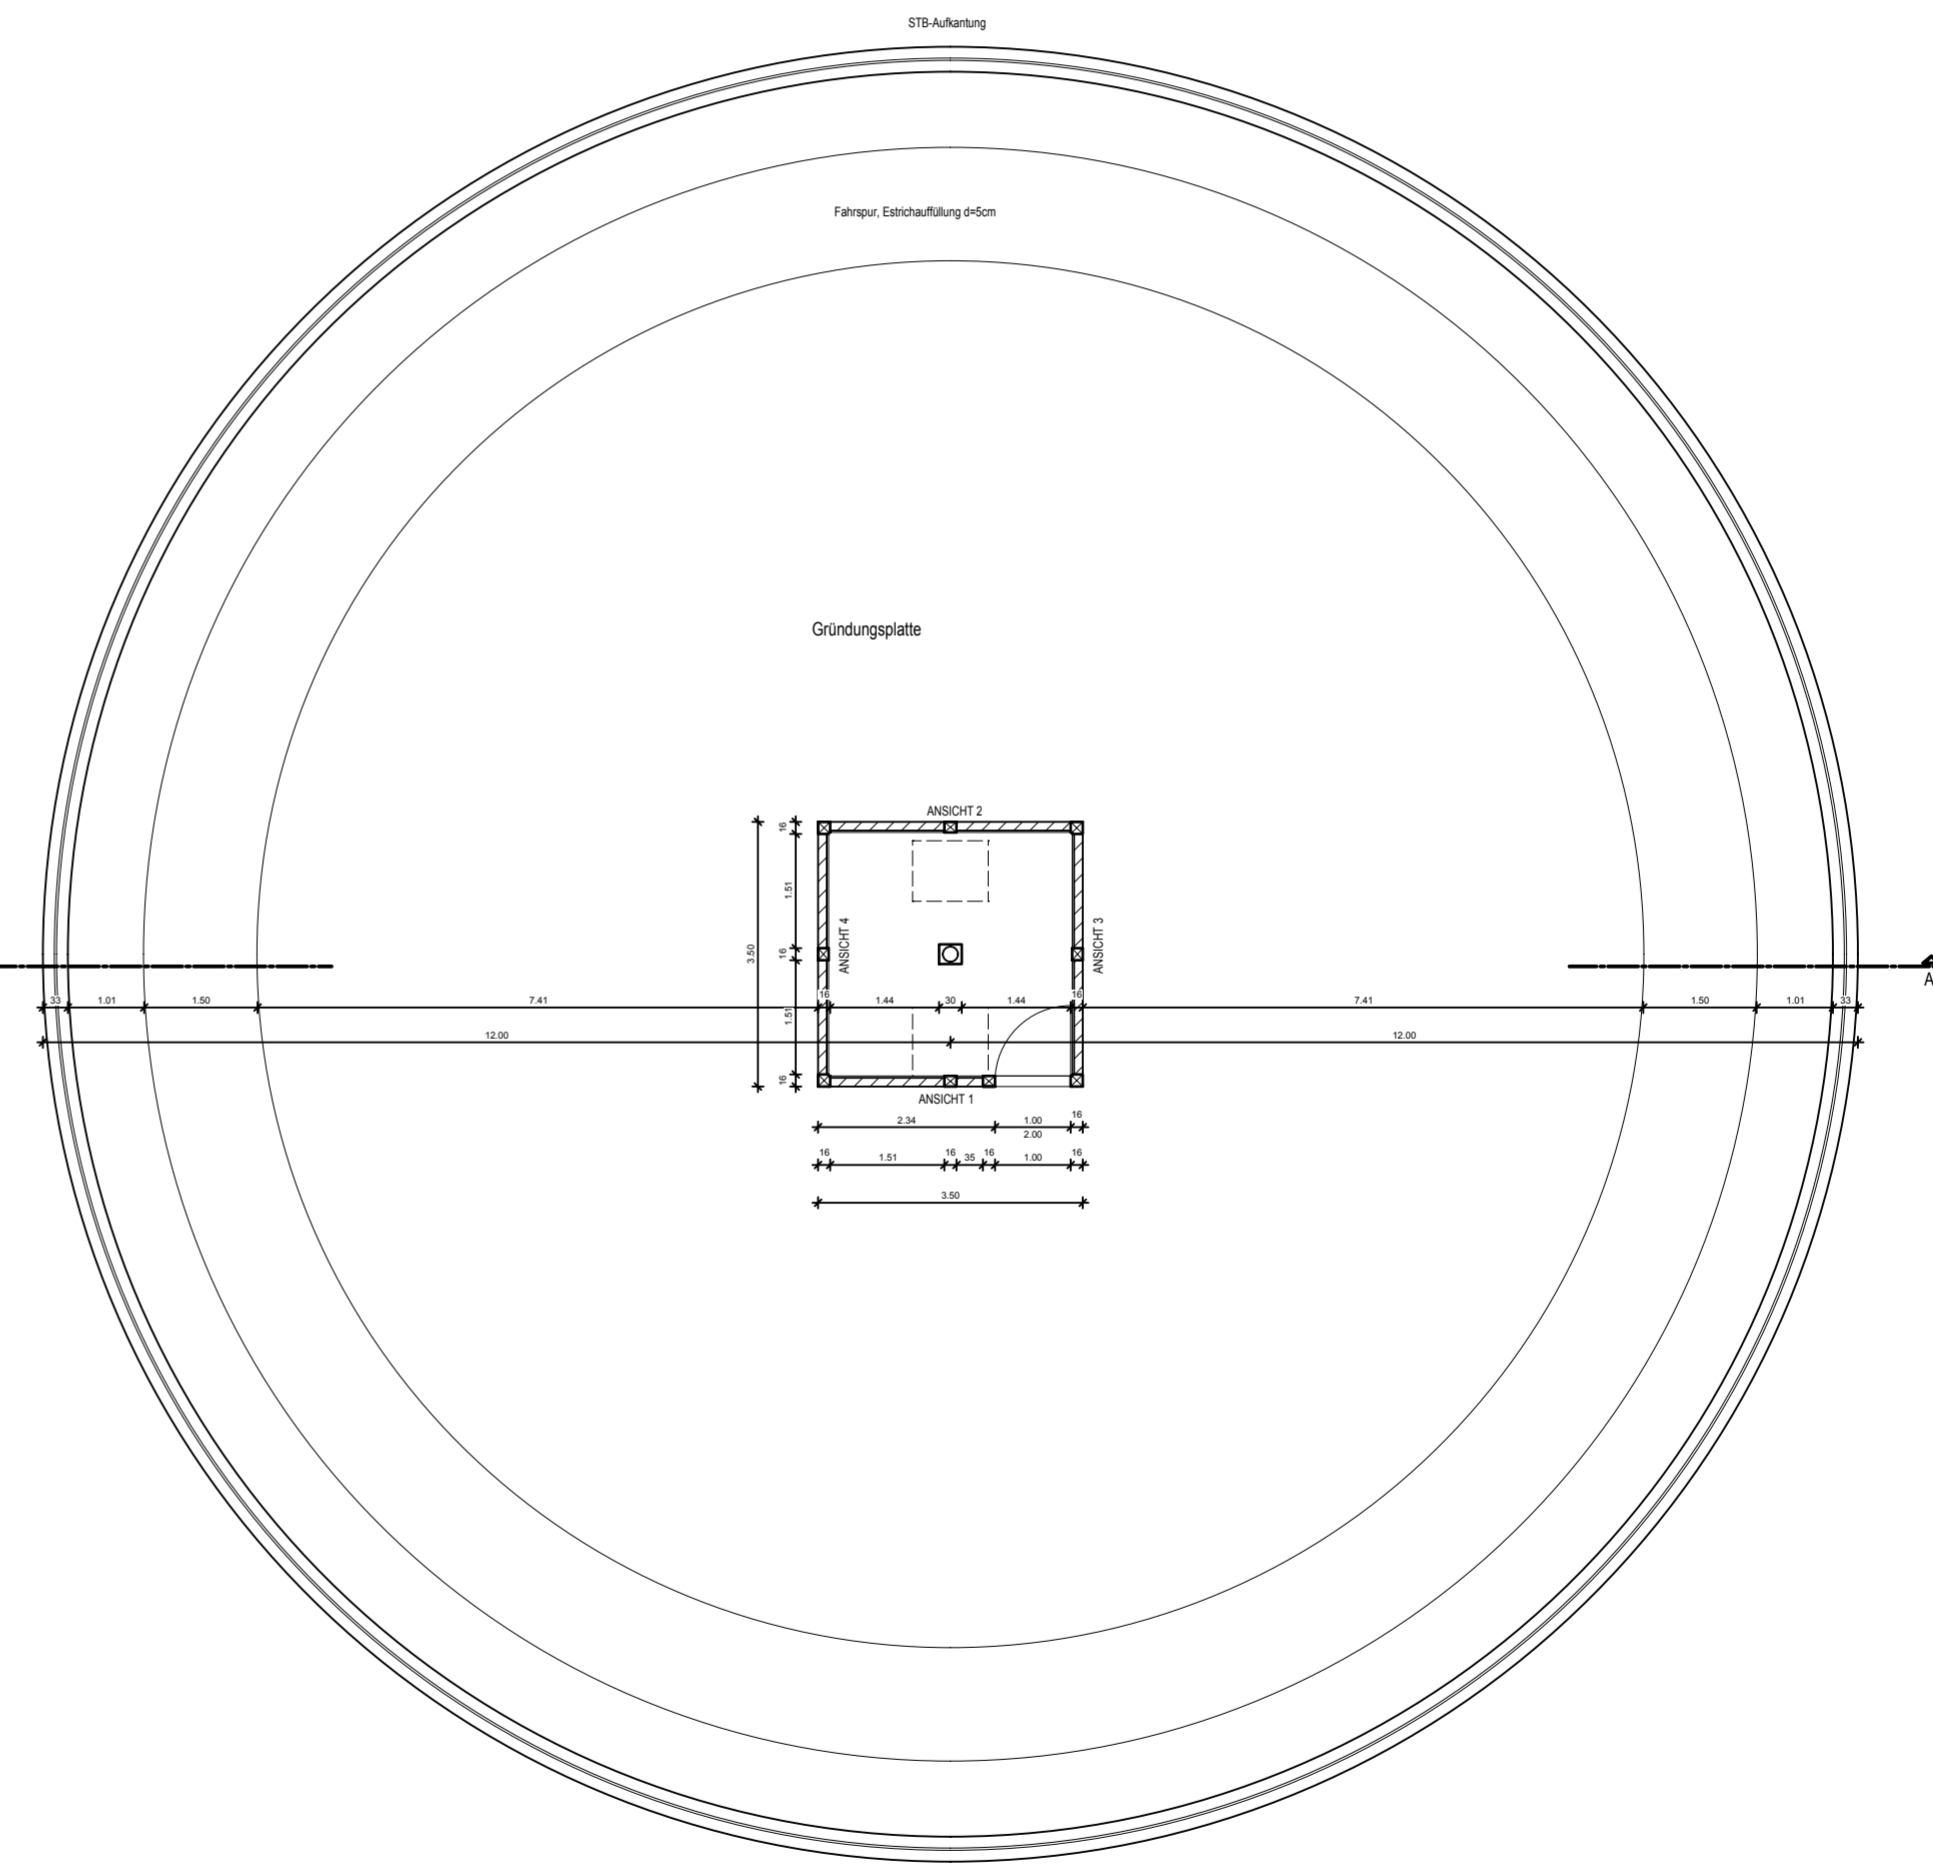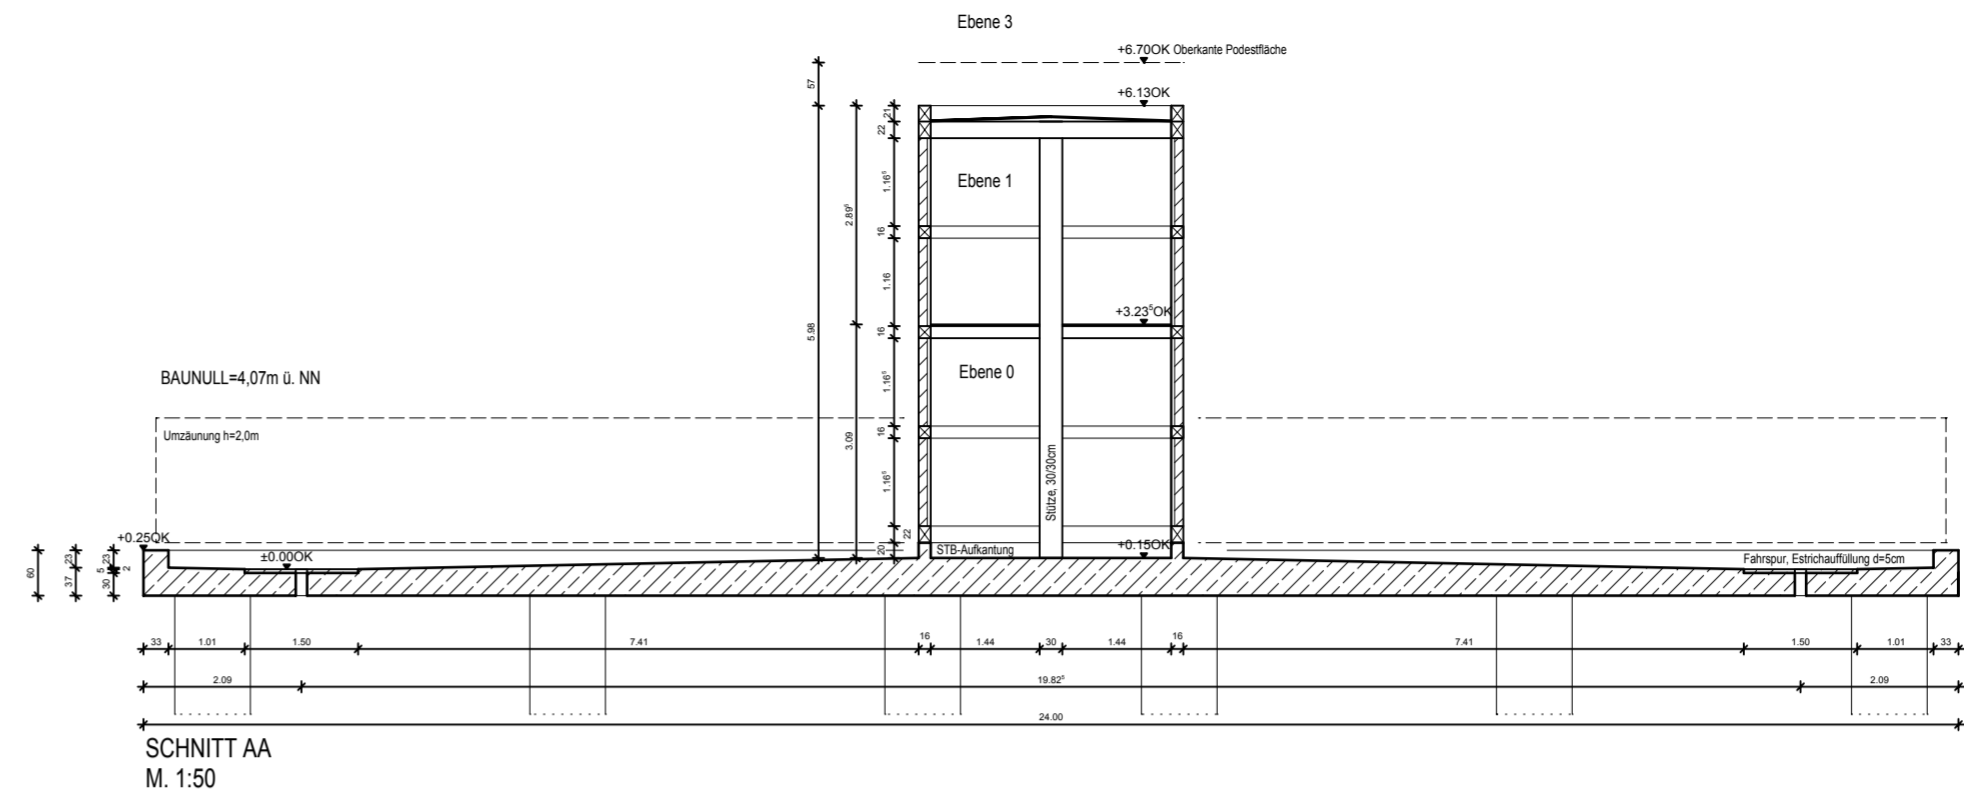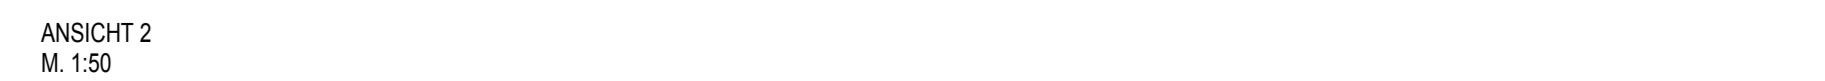

Blatt-Nr.	AF - BL.001	
	Planinhalt	Grundriss, Schnitt AA, Ansichten
Planung	Beauftragter	S. P.
	Beauftragter	Datum
Erreichte eines Spiegellekops	adp architektur + design pieper	28790 schwane weede
	hinter den fuhren 48a	tel (0421) 333 11 - 22
Theodor Bühmann Hemhofs weg 133 28357 Bremen	www.adp-bremen.de	www.adp-bremen.de
	info@adp-bremen.de	www.adp-bremen.de